

Условные обозначения:


- радиатор отопления
- электрический щит
- трубы хвс, гвс, канализация
- вент.шахта

Экспликация помещений		
№пом.	Наименование	Площадь,м2
1	Прихожая	9,61
2	Холл	6,93
3	Санузел малый	1,77
4	Санузел большой	5,15
5	Кухня-гостиная	17,21
6	Рабочий кабинет	14,22
7	Спальня	17,78
8	Детская	16,16
	Общая площадь	88,83
9	Балкон	2,57


Примечания:

Все размеры даны в мм.
 Замеры помещения произведены до начала ремонтных работ.
 Н помещения до начала работ 2740 мм.

	ФИО			г.Санкт-Петербург, пр-кт Богатырский, д. xx, кв. xxx	Стадия	Лист	Листов
Заказчик						1	
Дизайнер				Обмерный план, М 1:40			

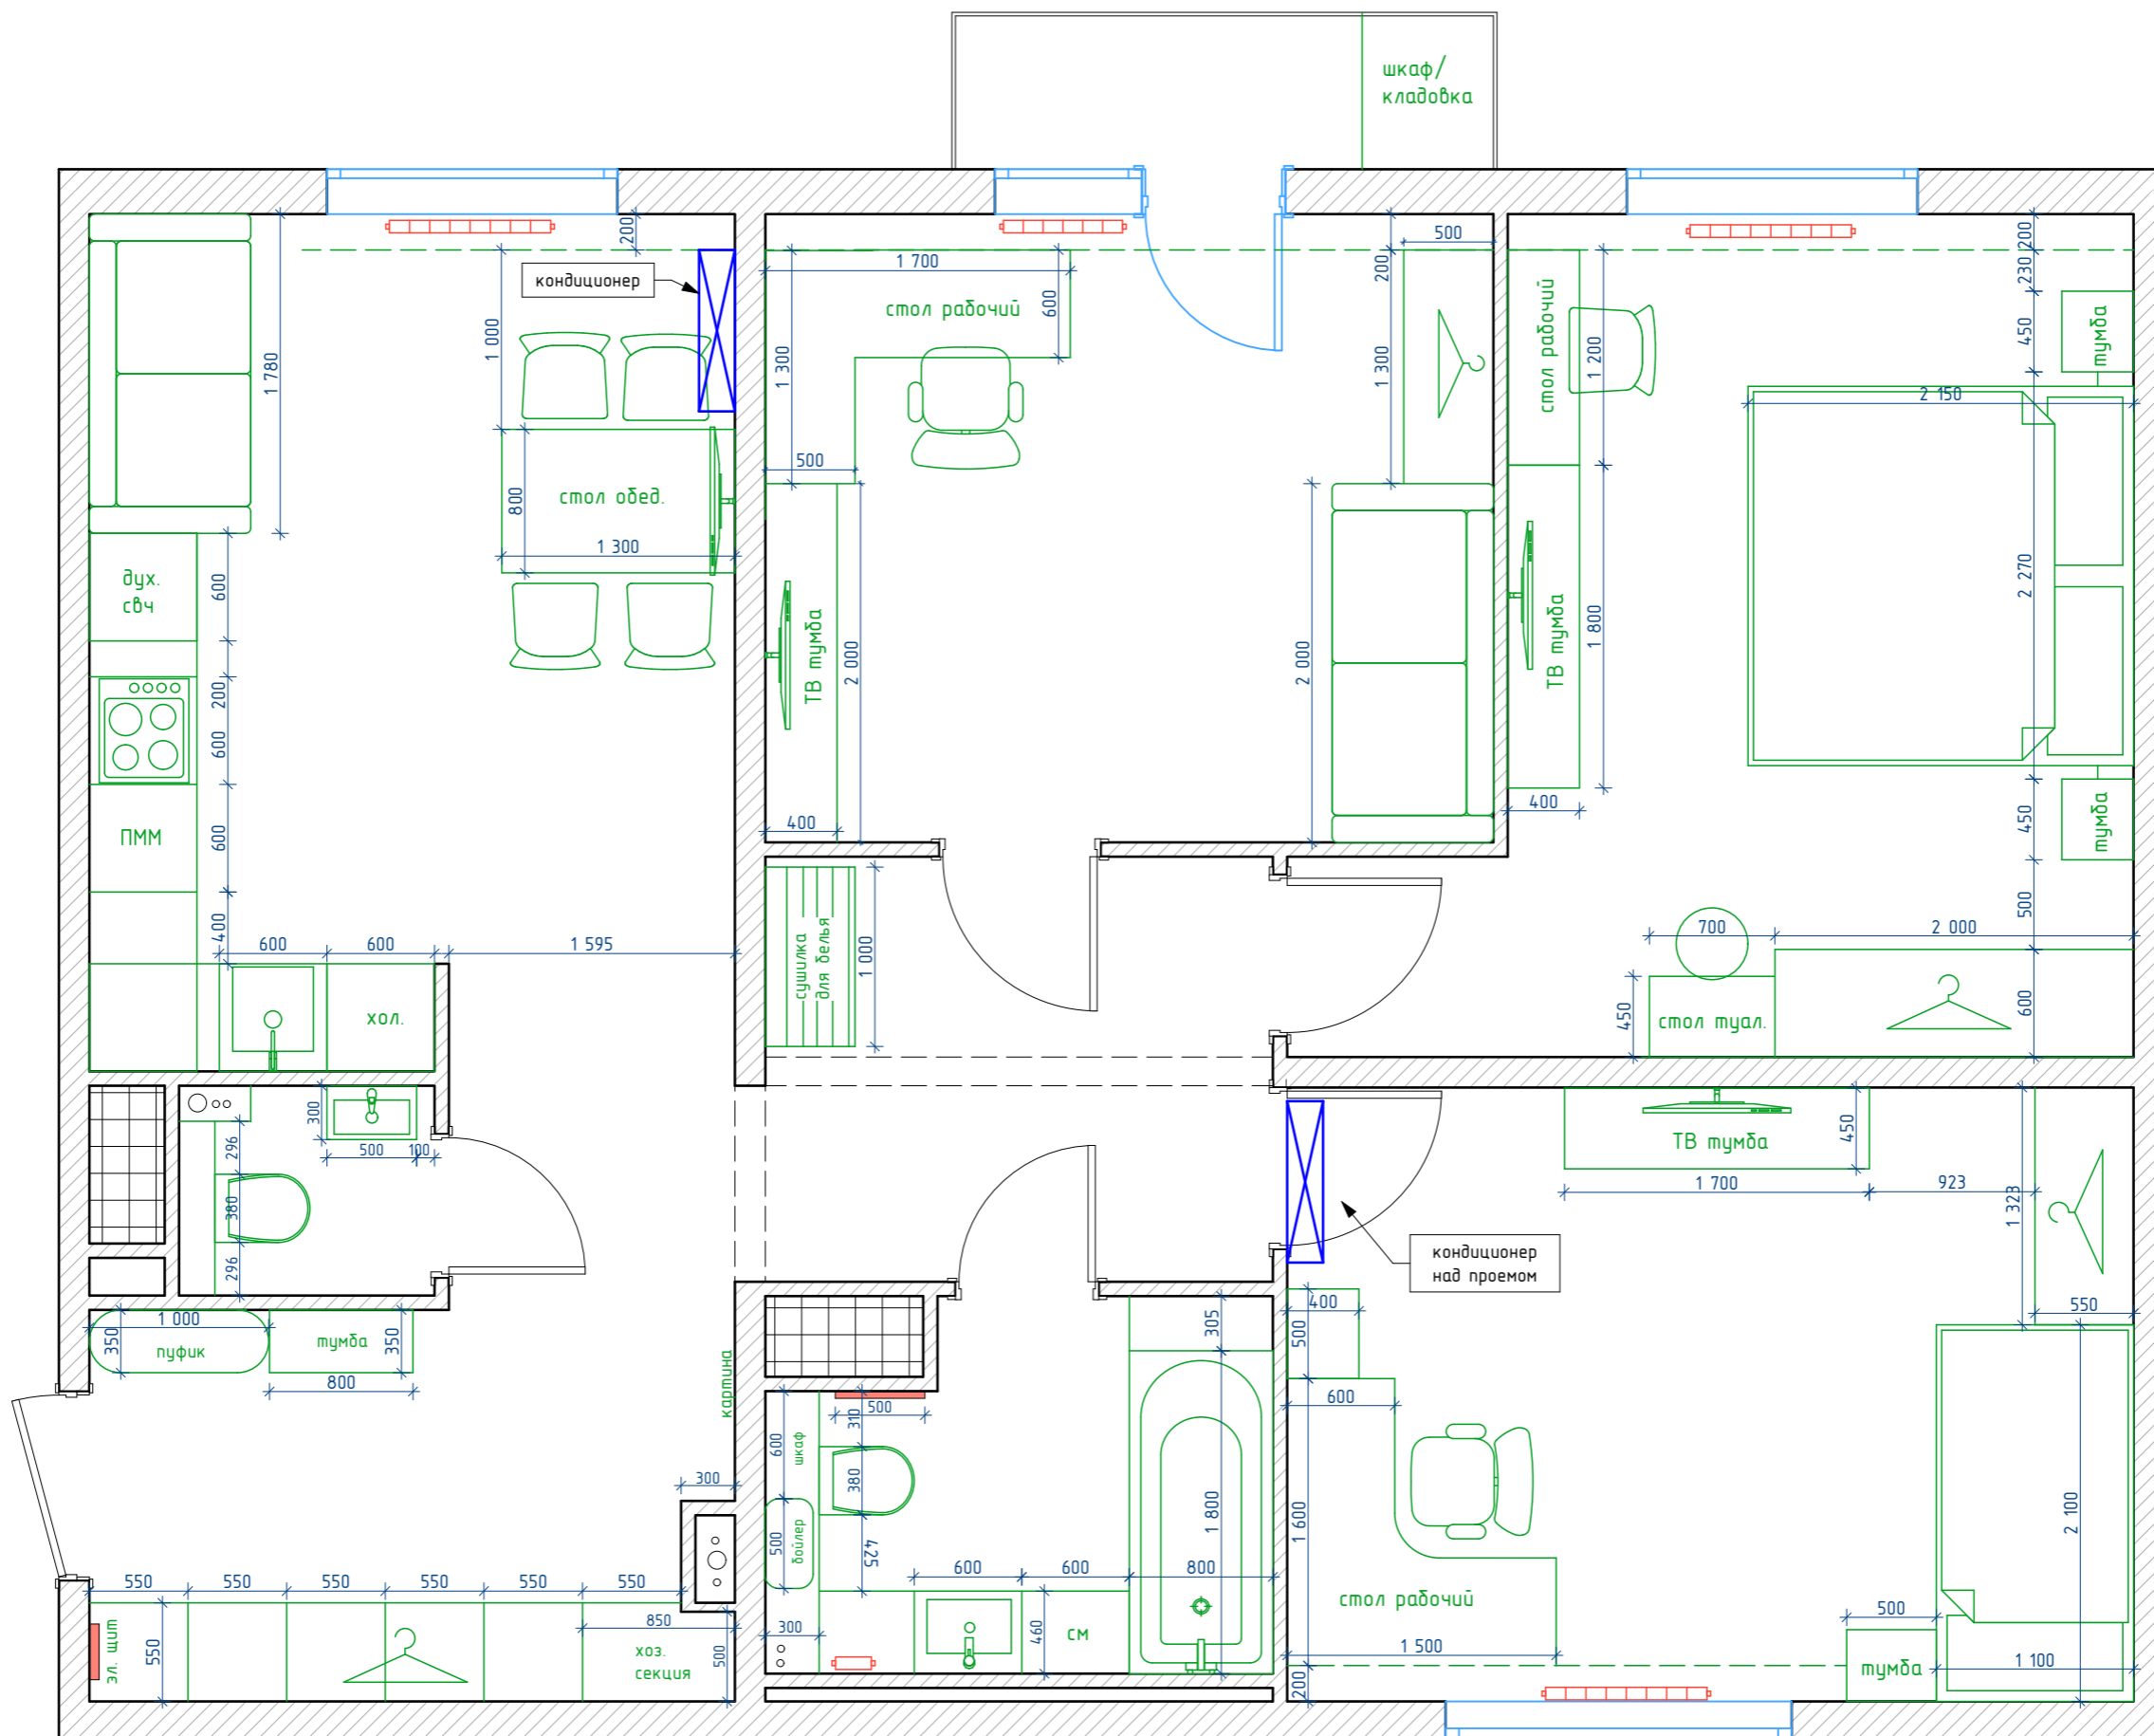


	ФИО			Стадия	Лист	Листов
Заказчик			г.Санкт-Петербург, пр-кт Богатырский, д. хх, кв. ххх		2	
Дизайнер			Планировочное решение, М 1:40			

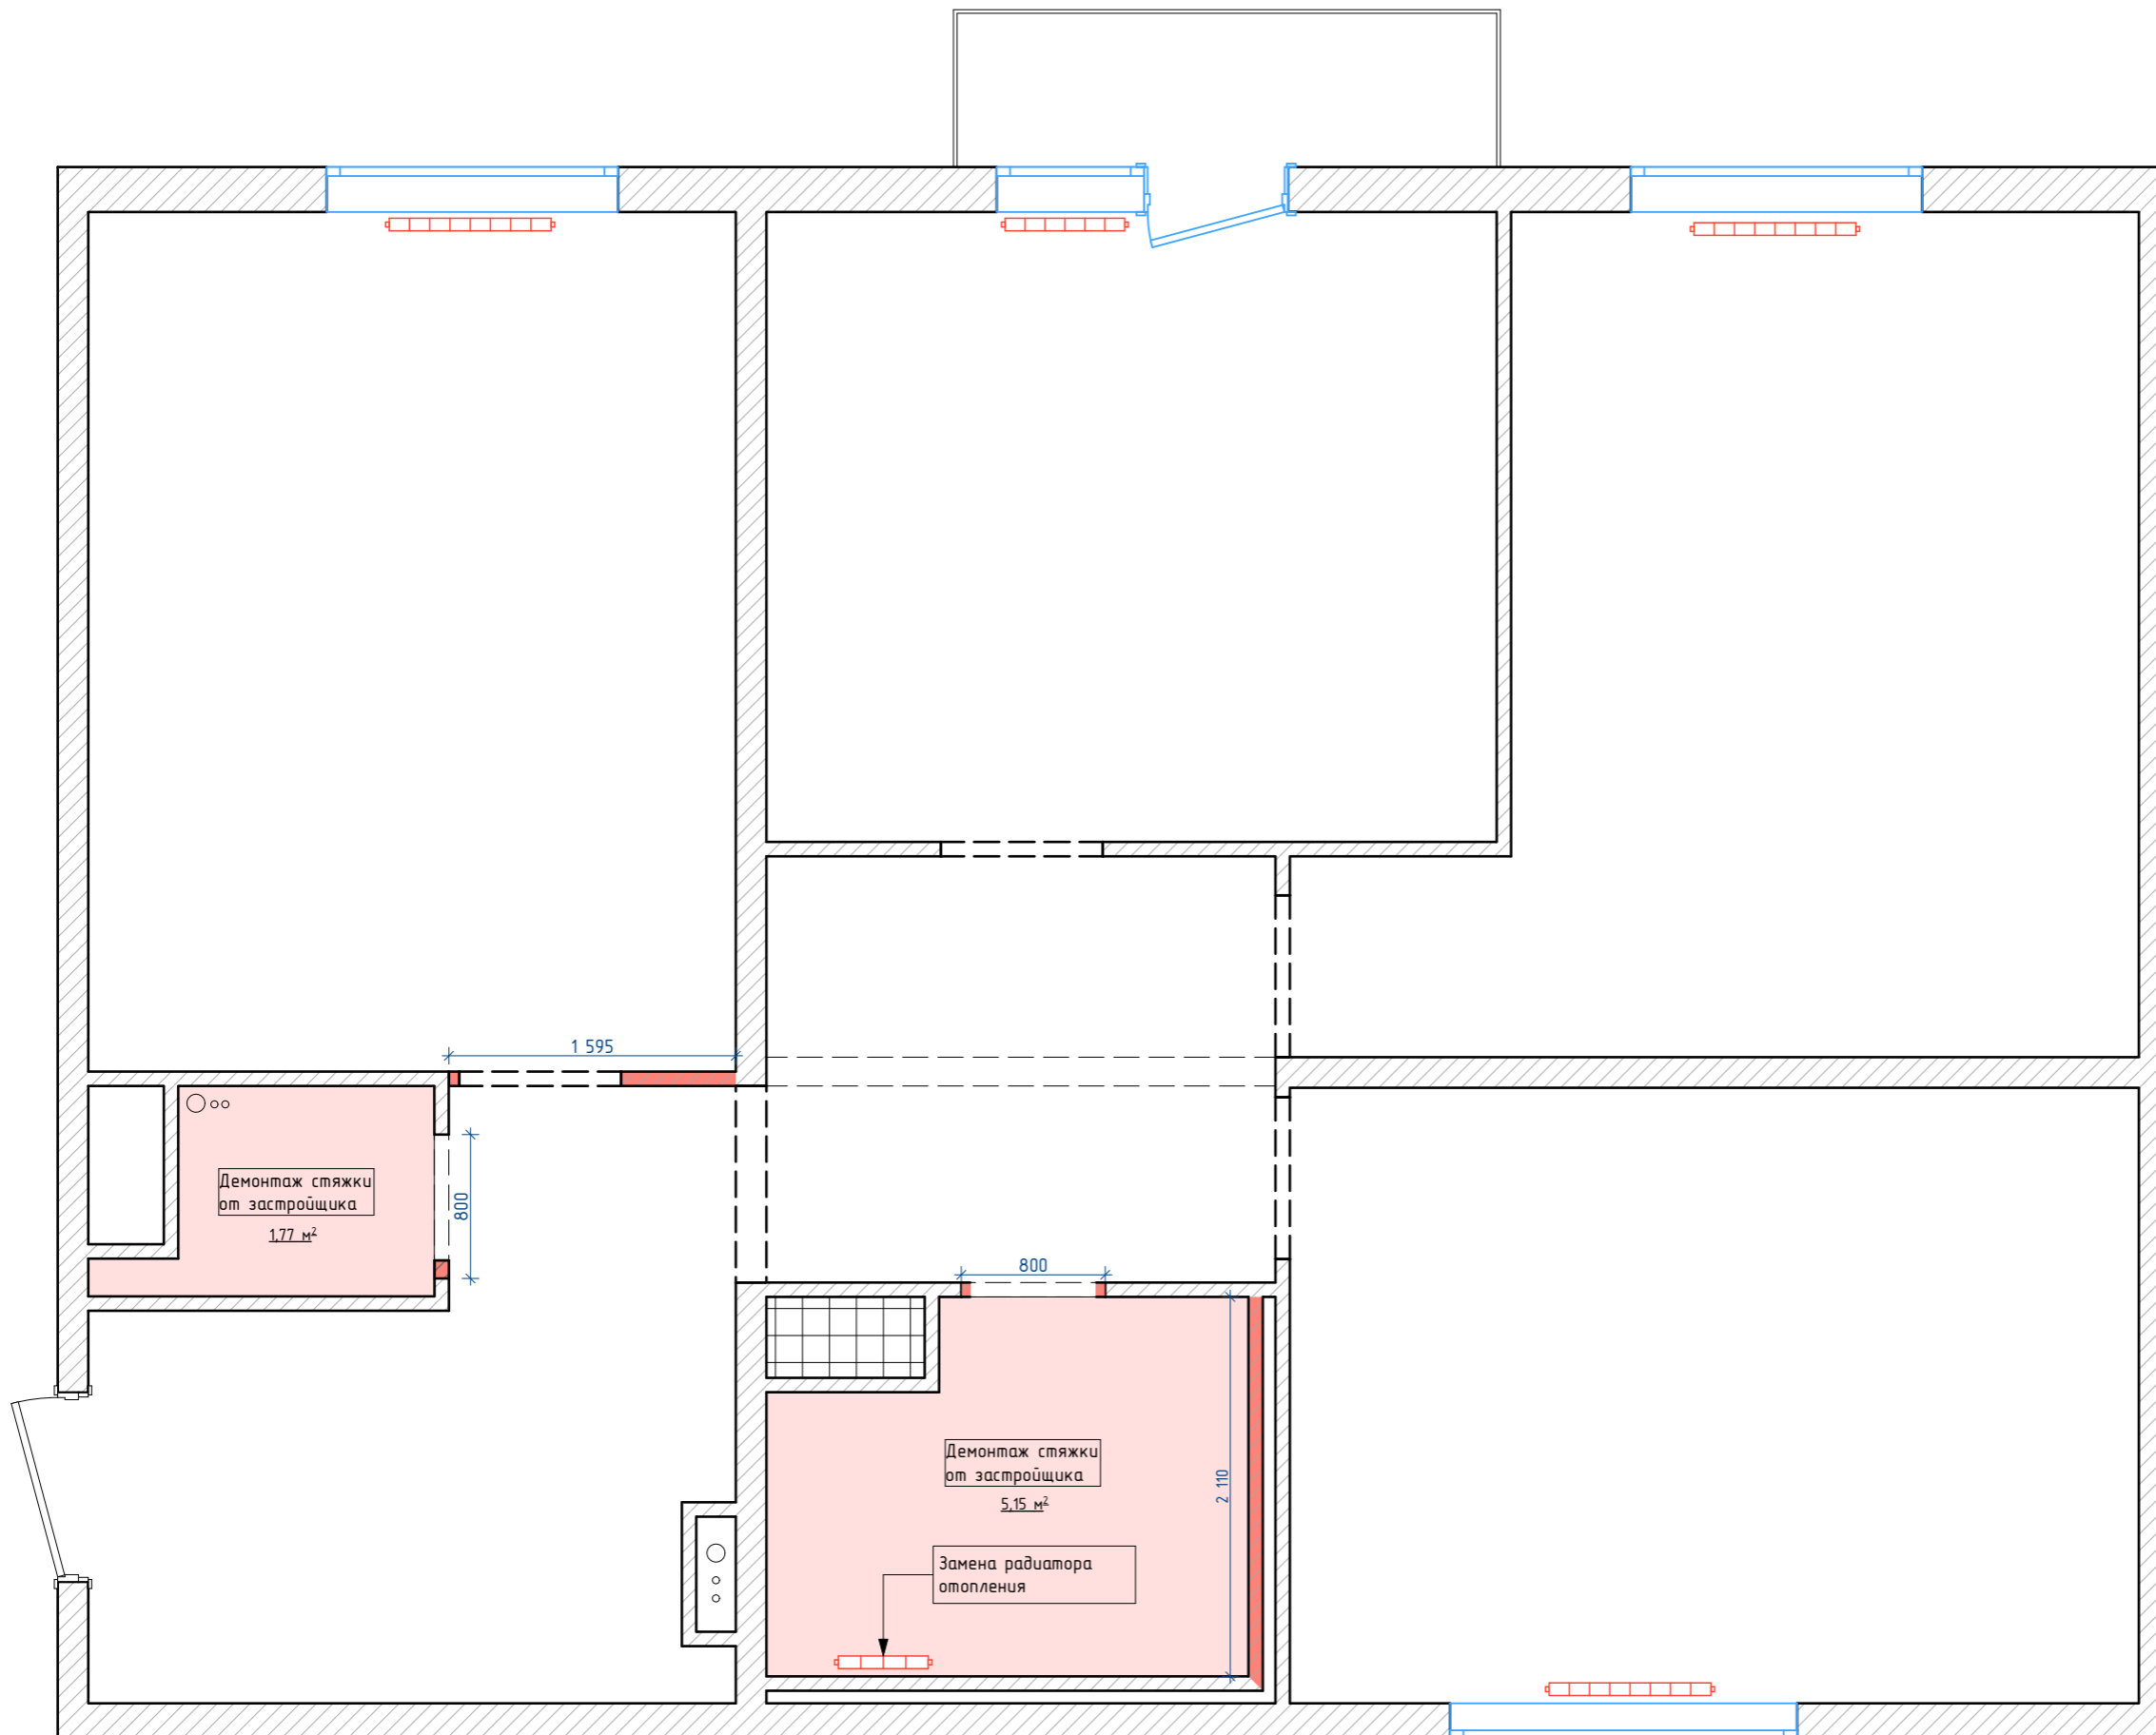

Условные обозначения:

- демонтируемые перегородки
- демонтаж стяжки

	ФИО			г.Санкт-Петербург, пр-кт Богатырский,д. xx, кв. xxx	Стадия	Лист	Листов
Заказчик						3	
Дизайнер				План демонтажных работ, М 1:40			

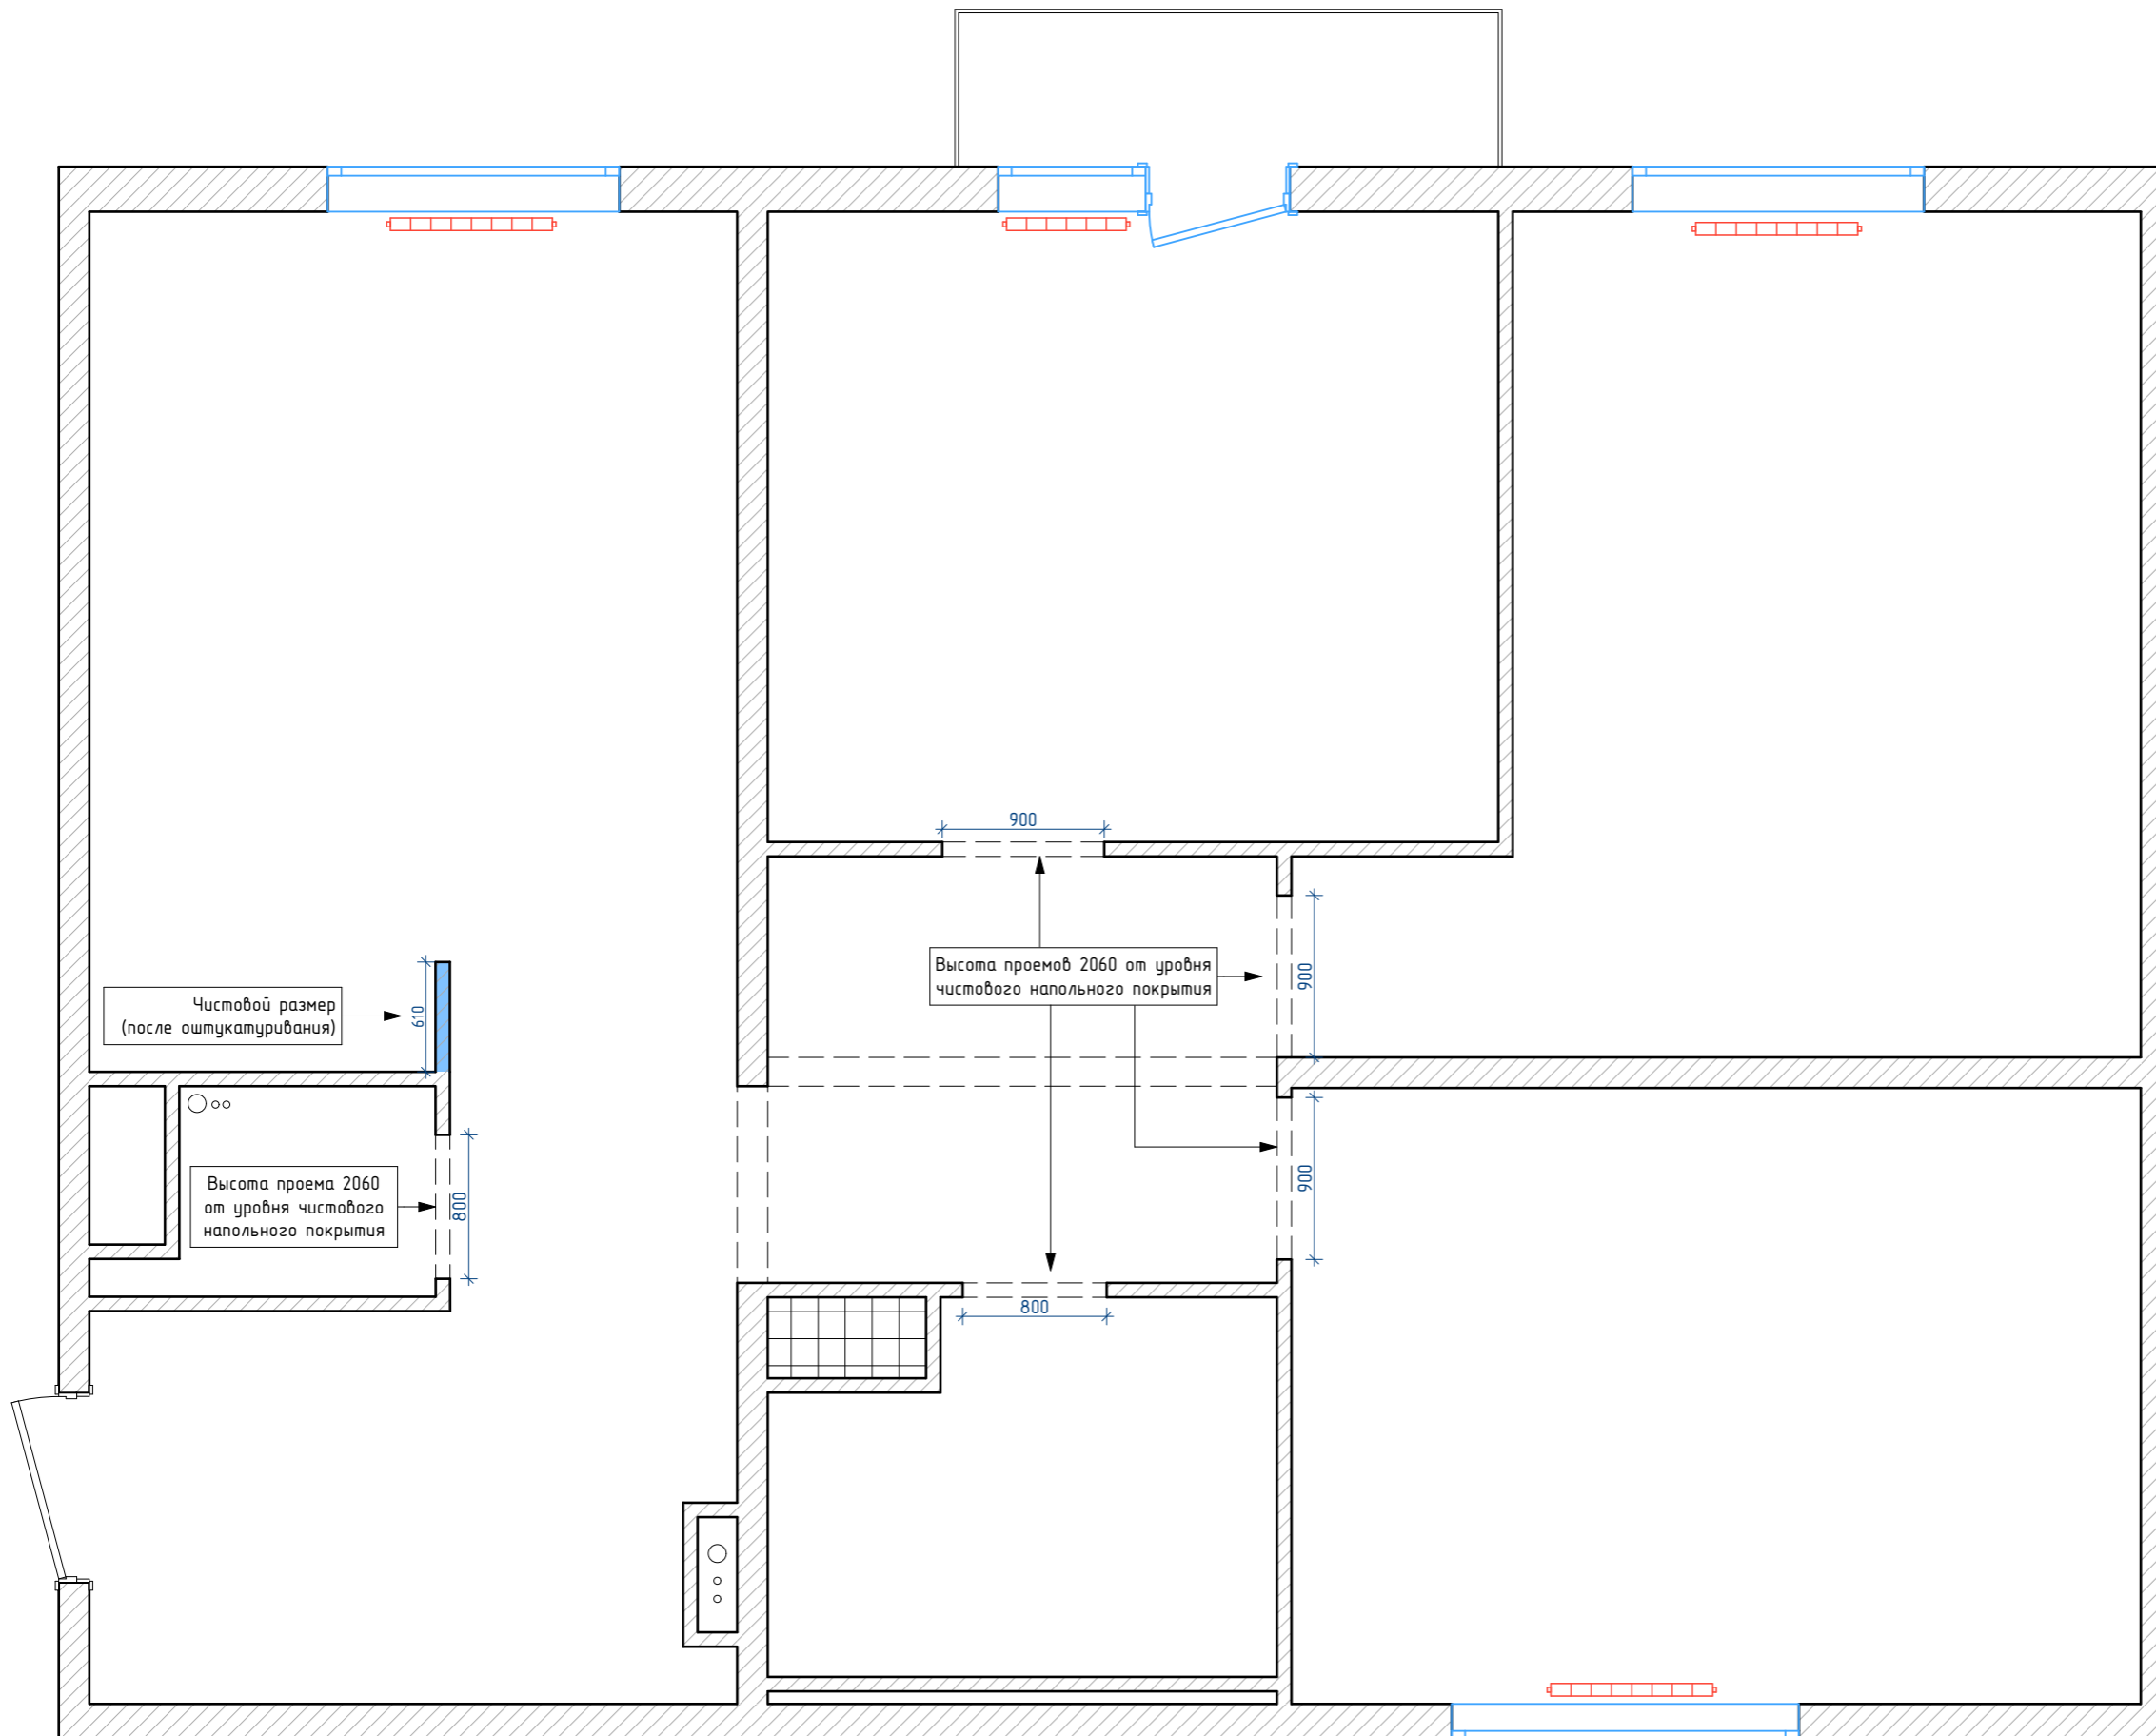

Чистой размер
(после оштукатуривания)

610

Высота проема 2060
от уровня чистового
напольного покрытия

800

Высота проемов 2060 от уровня
чистового напольного покрытия


900

900


900

800

Условные обозначения:

 - монтируемые перегородки

	ФИО			г.Санкт-Петербург, пр-кт Богатырский, д. xx, кв. xxx	Стадия	Лист	Листов
Заказчик						4	
Дизайнер				Схема монтажа перегородок, М 1:40			

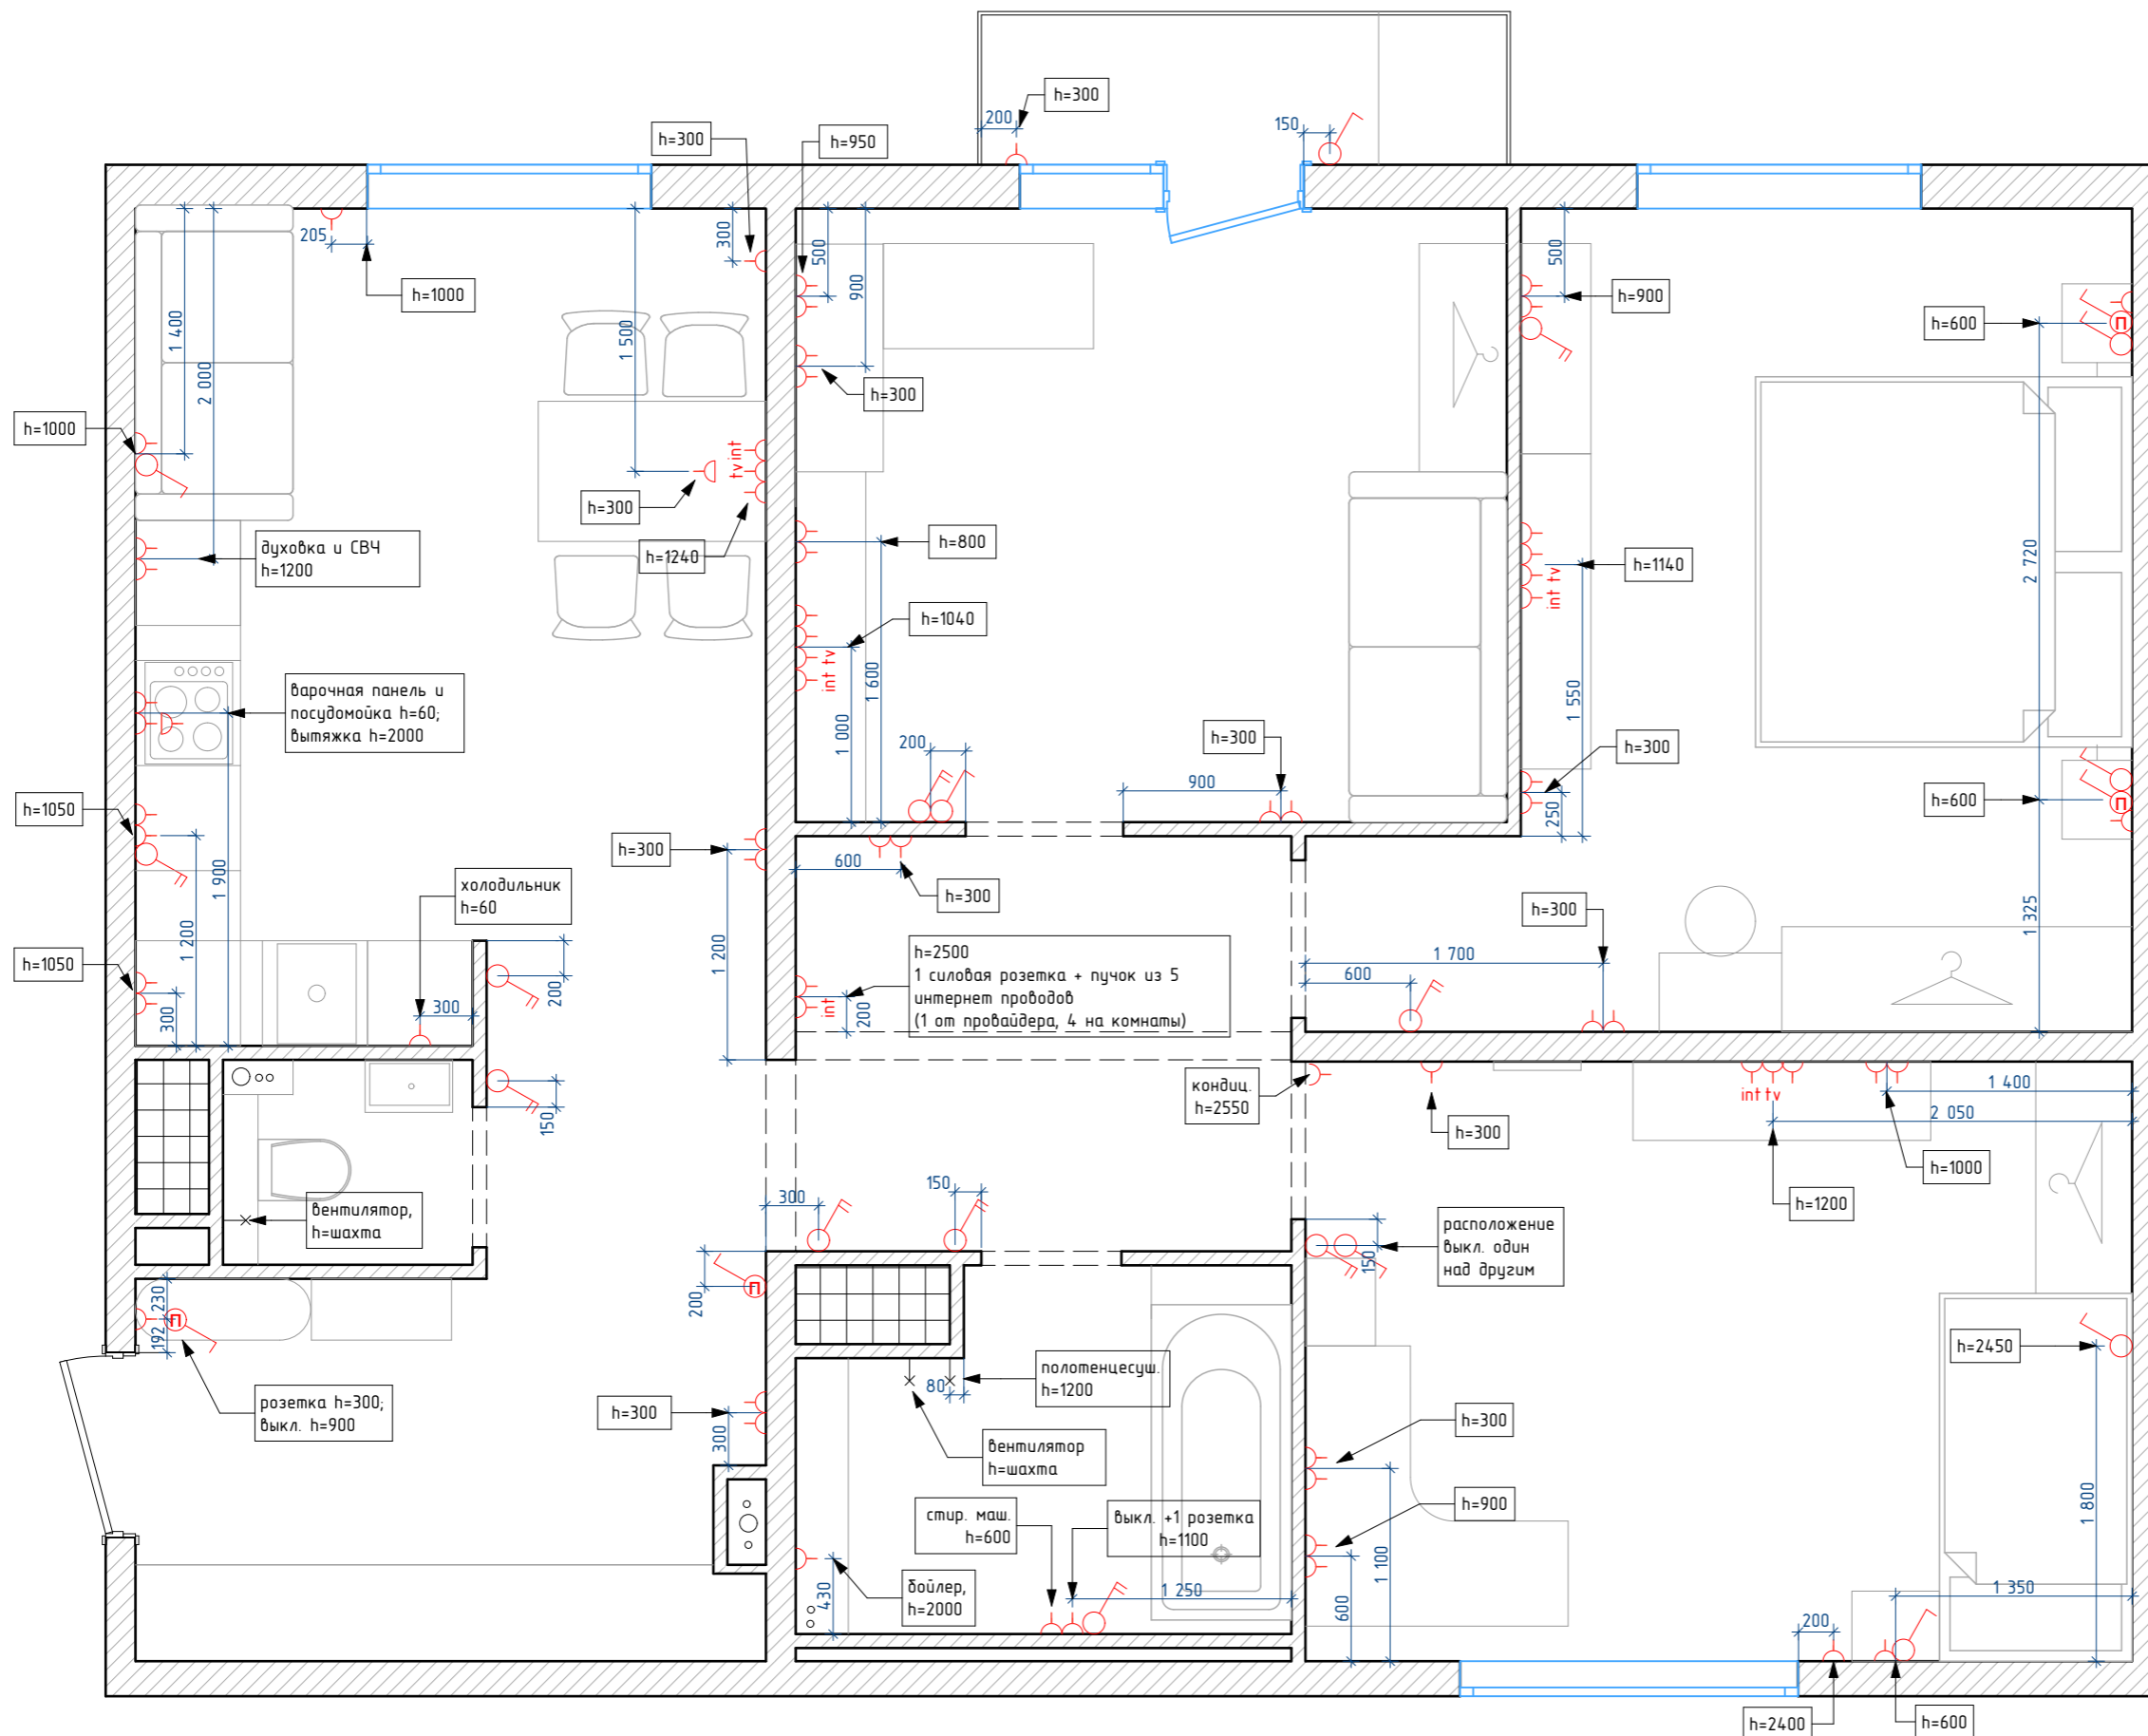









Условные обозначения:

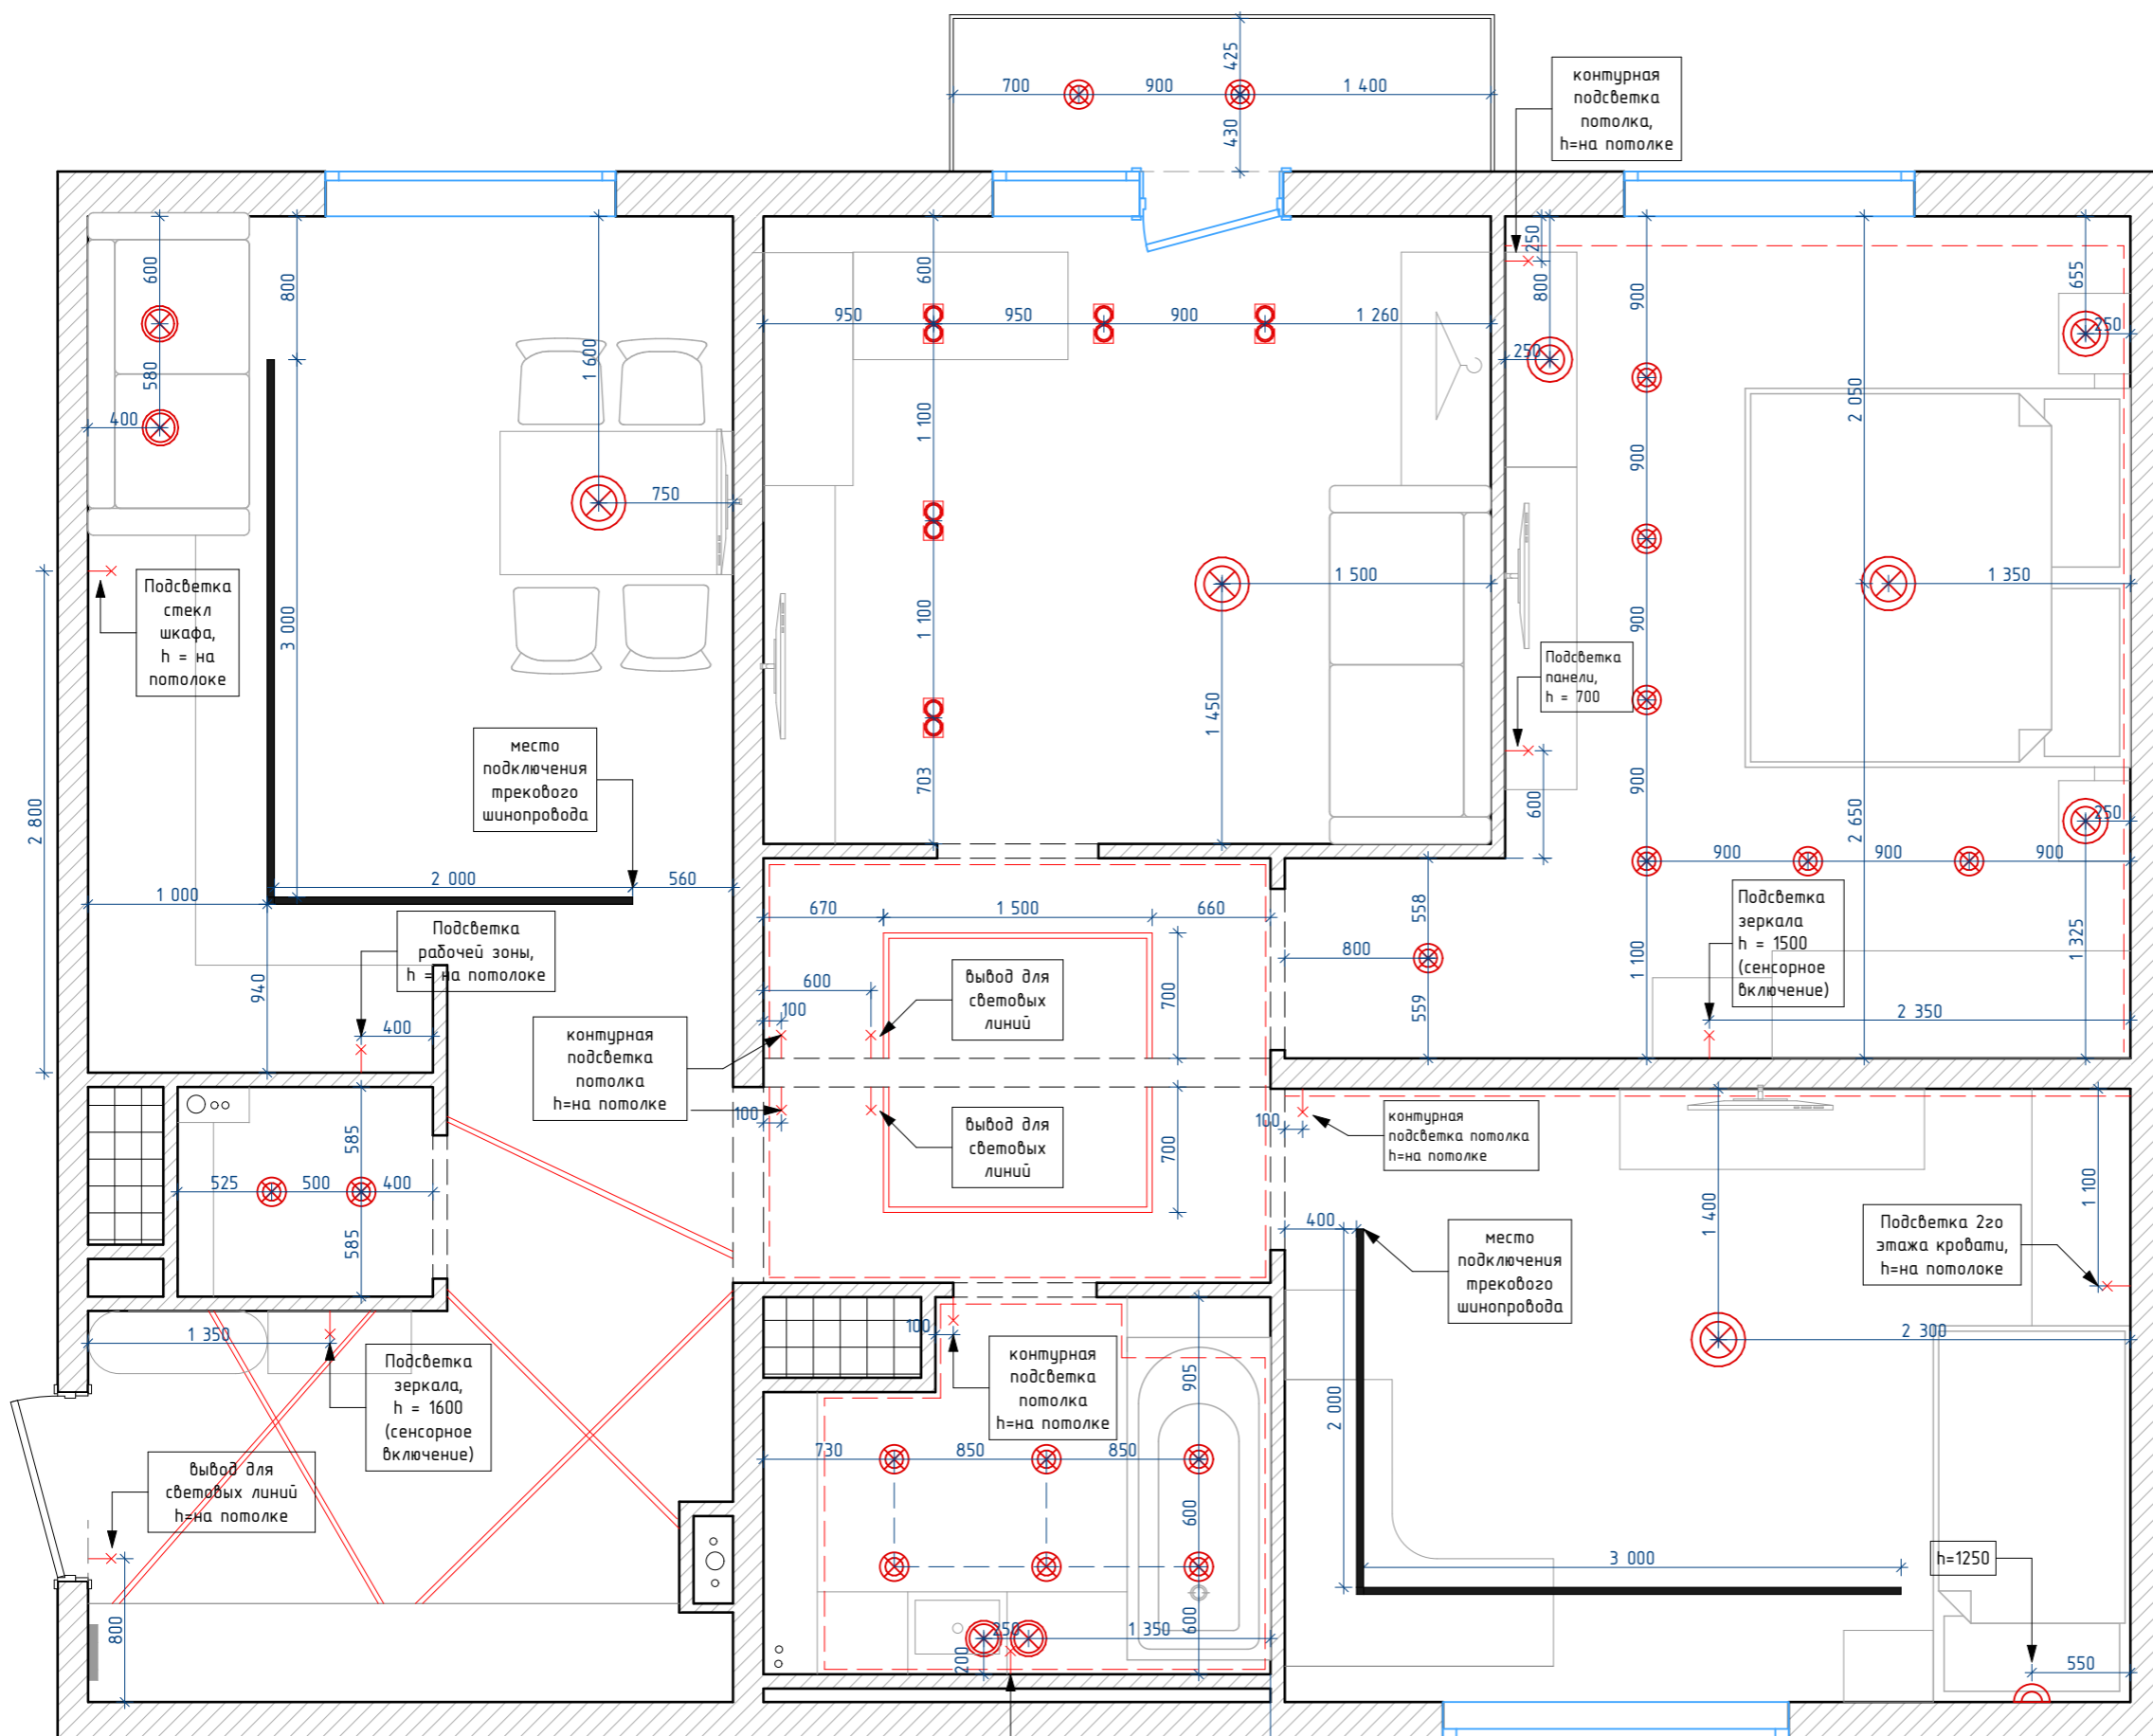- розетка силовая с заземлением
- интернет розетка
- розетка ТВ антенна
- одноклавишный выключатель
- двухклавишный выключатель
- проходной переключатель
- вывод провода для вентилятора и полотенцесушителя

Все размеры даны от уровня чистового напольного покрытия.
 Все выключатели на высоте 900 мм от уровня чистового пола, если на схеме не указано иное.
 Все размеры даны в мм от центра подрозетника или группы подрозетников.


ФИО			г.Санкт-Петербург, пр-кт Богатырский, д. xx, кв. xxx	Стадия	Лист	Листов
Заказчик					5	
Дизайнер			План электрики, М 1:40			



- Условные обозначения:**
-  - светильник точечный
 -  - светильник подвесной/люстра
 -  - бра
 -  - световые линии
 -  - контурная подсветка потолка
 -  - трековый шинопровод
 -  - вывод провода для подсветки

Подсветка зеркала, h = 1600 (сенсорное включение)

ФИО			г.Санкт-Петербург, пр-кт Богатырский, д. xx, кв. xxx	Стадия	Лист	Листов
Заказчик					6	
Дизайнер						
Схема освещения, М 1:40						

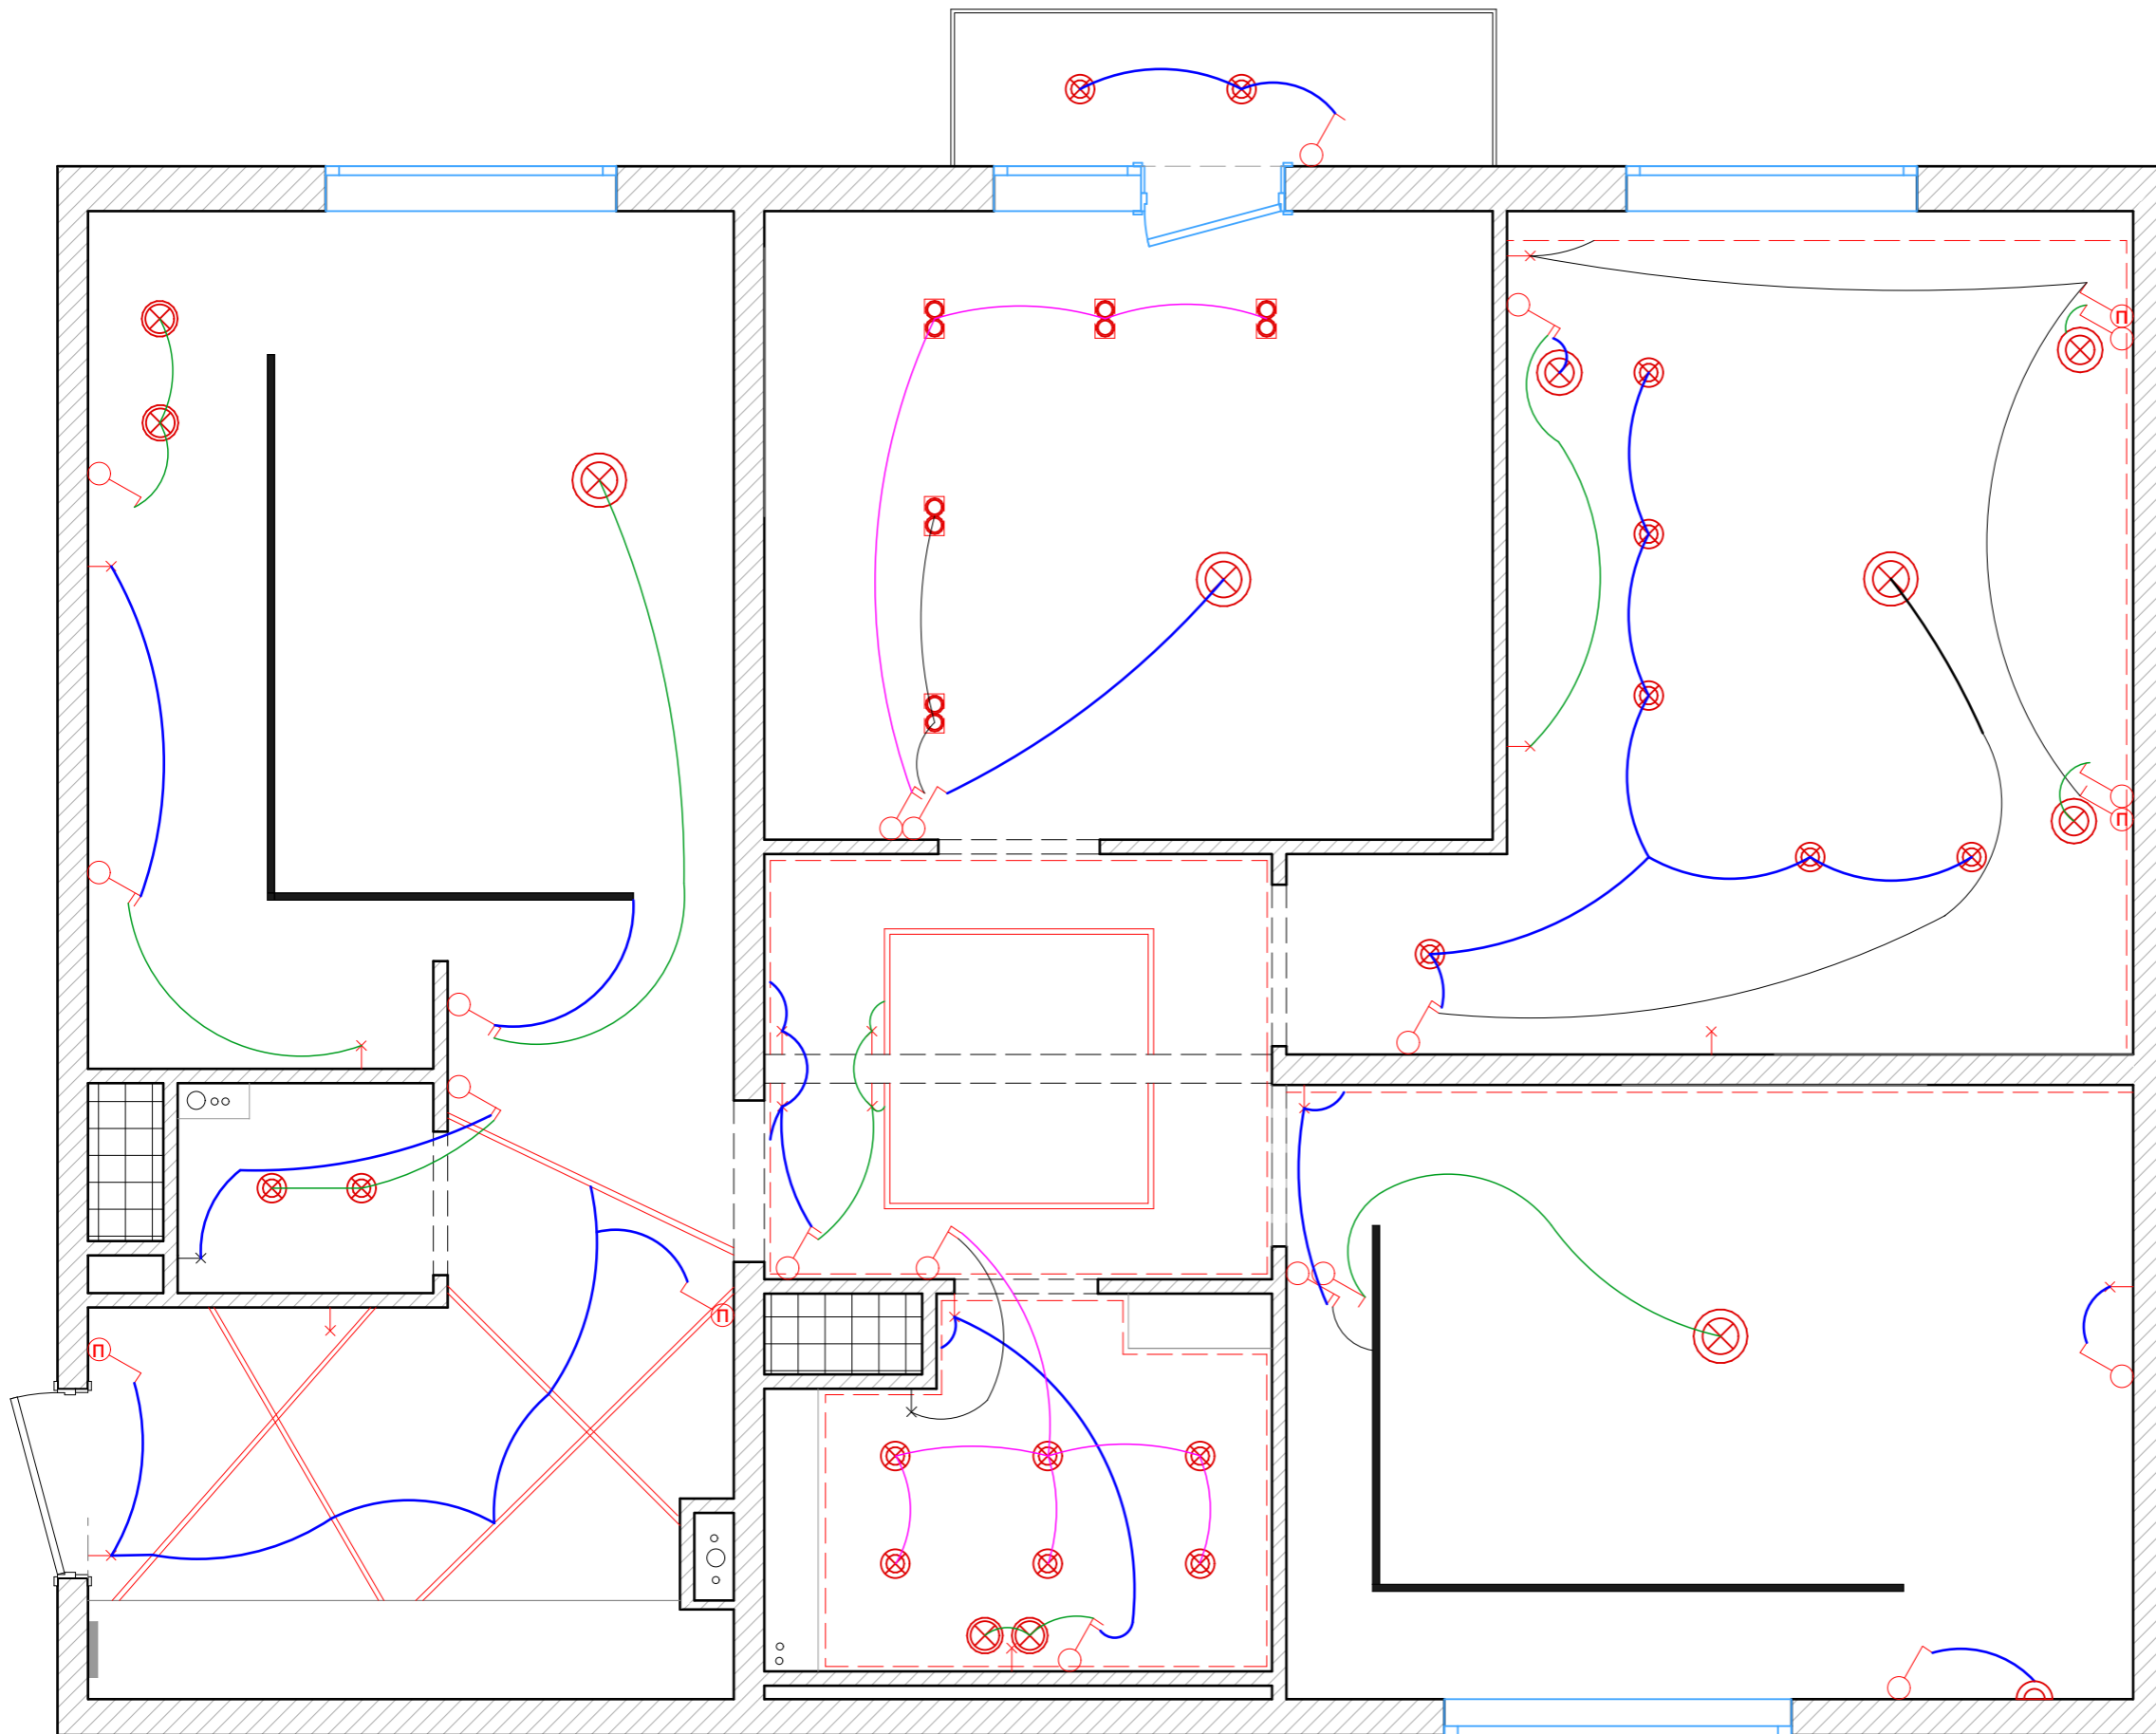

Условные обозначения:

- ⊗ - светильник точечный
- ⊗ - светильник подвесной/ люстра
- ⌒ - бра
- - световые линии
- - - - контурная подсветка потолка
- — — — трековый шинопровод
- - одноклавишный выключатель
- - двухклавишный выключатель
- Ⓜ - проходной переключатель
- ↑ - вывод провода для вентилятора
- ↑ - вывод провода для подсветки

	ФИО			г.Санкт-Петербург, пр-кт Богатырский, д. xx, кв. xxx	Стадия	Лист	Листов
Заказчик						7	
Дизайнер				Схема привязки светильников к выключателям, М 1:40			